


"Манчестер 1000 подвесной"

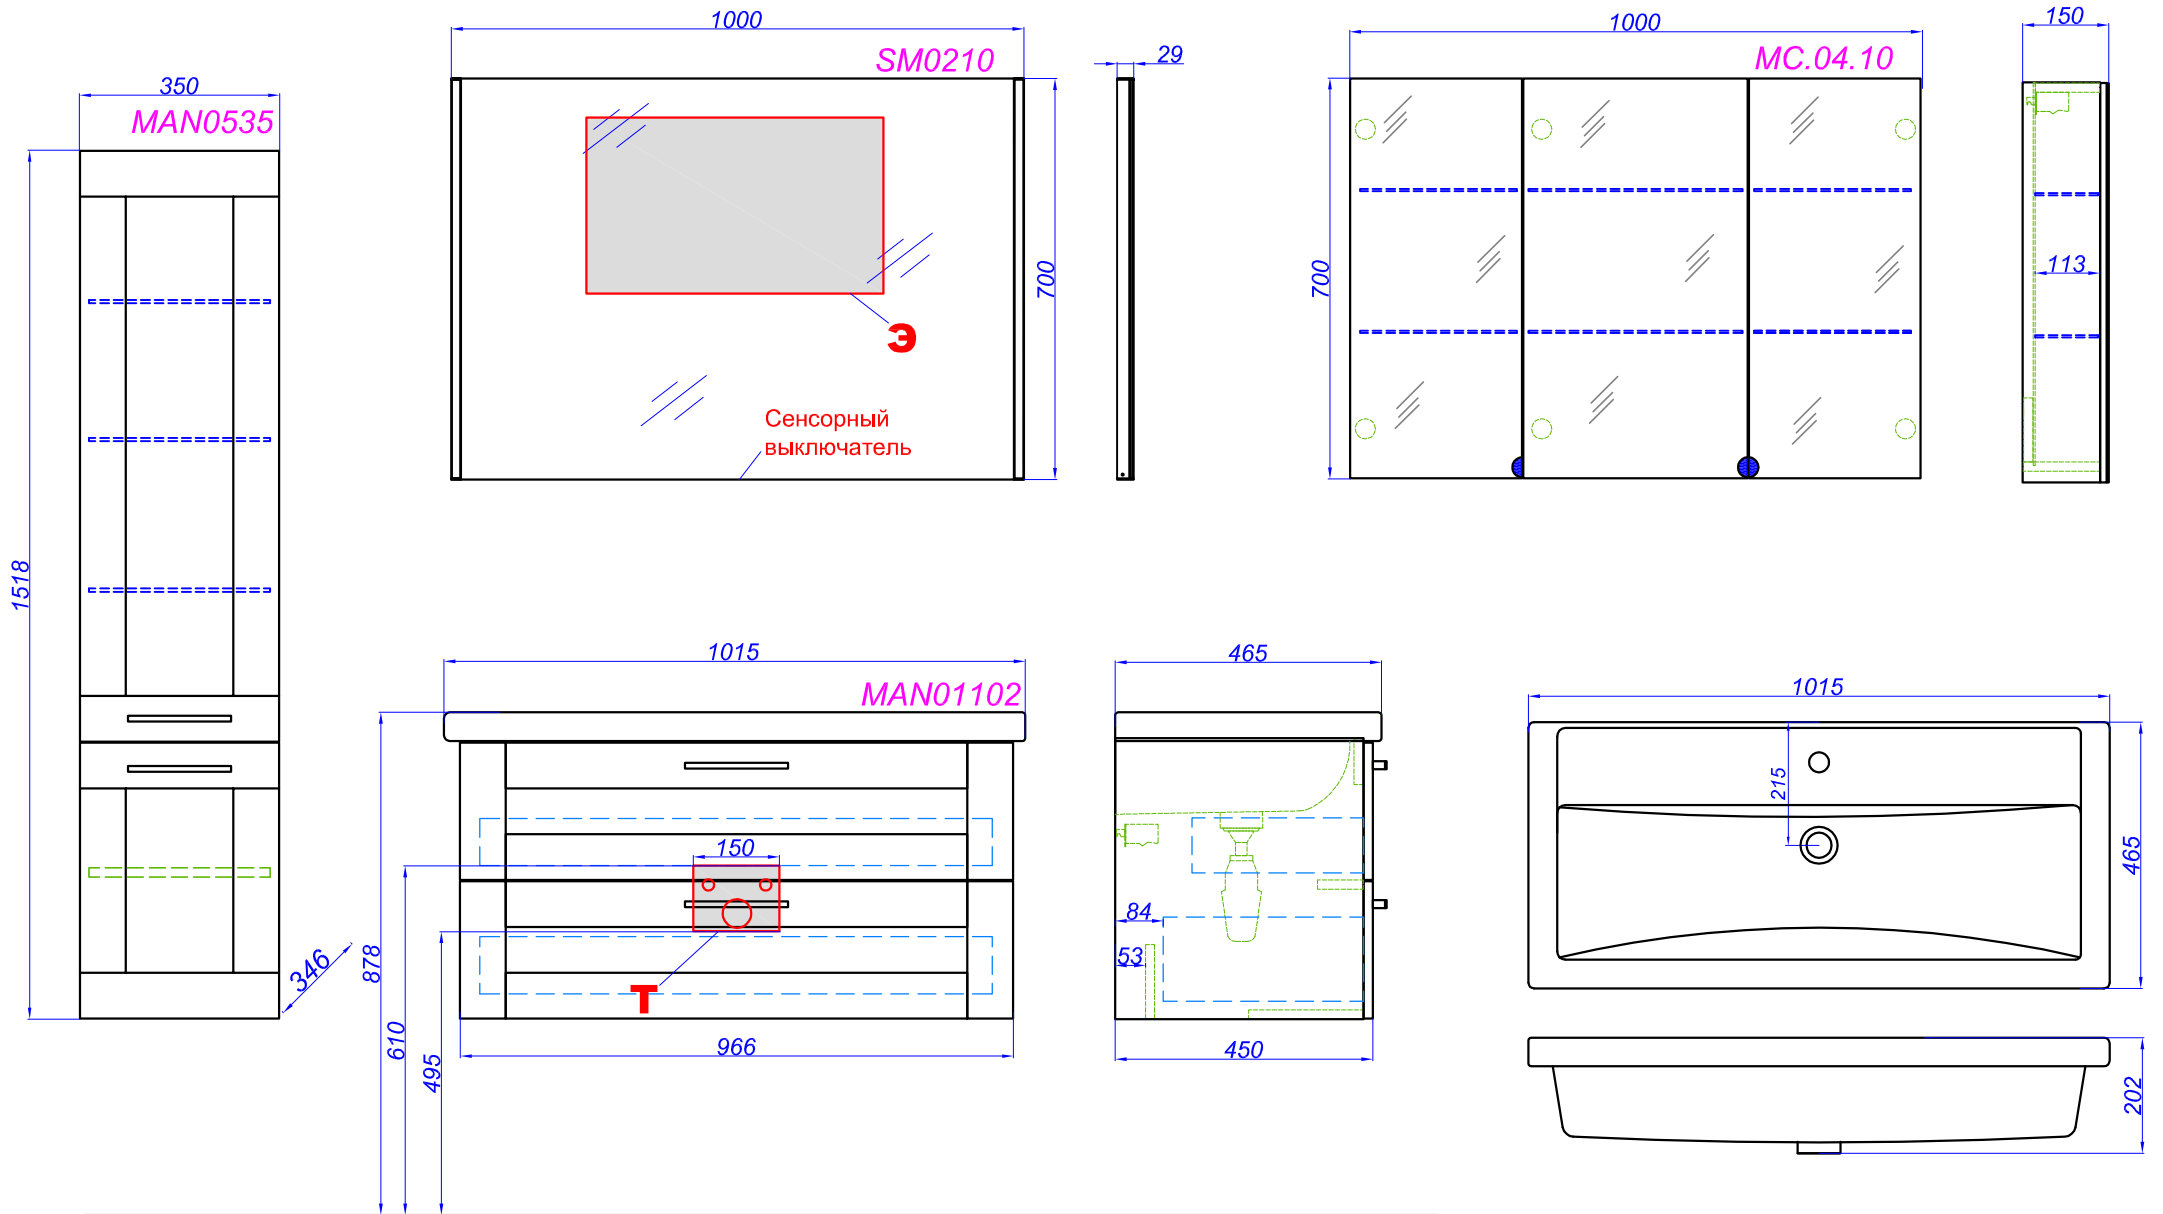

Т - место подвода воды и слив
Э - место вывода электрического провода